




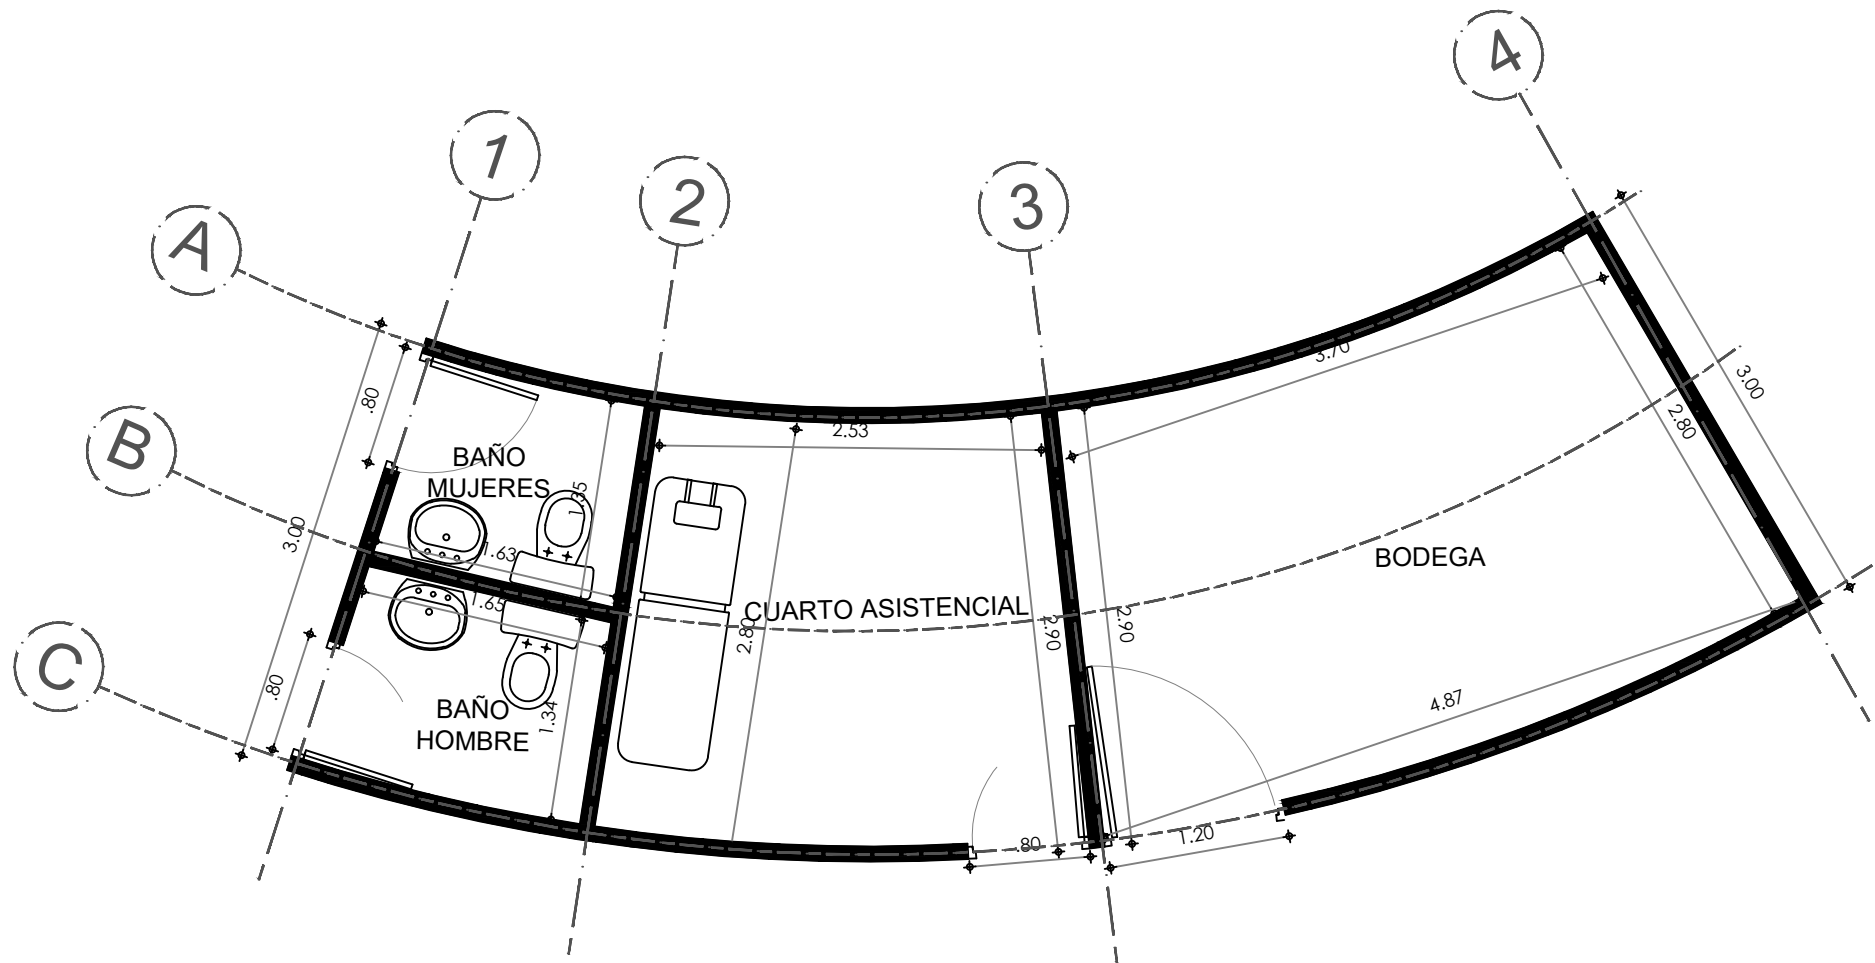


PLANTA ARQUITECTÓNICA ZONA ADICIONES
ESC. 1:50

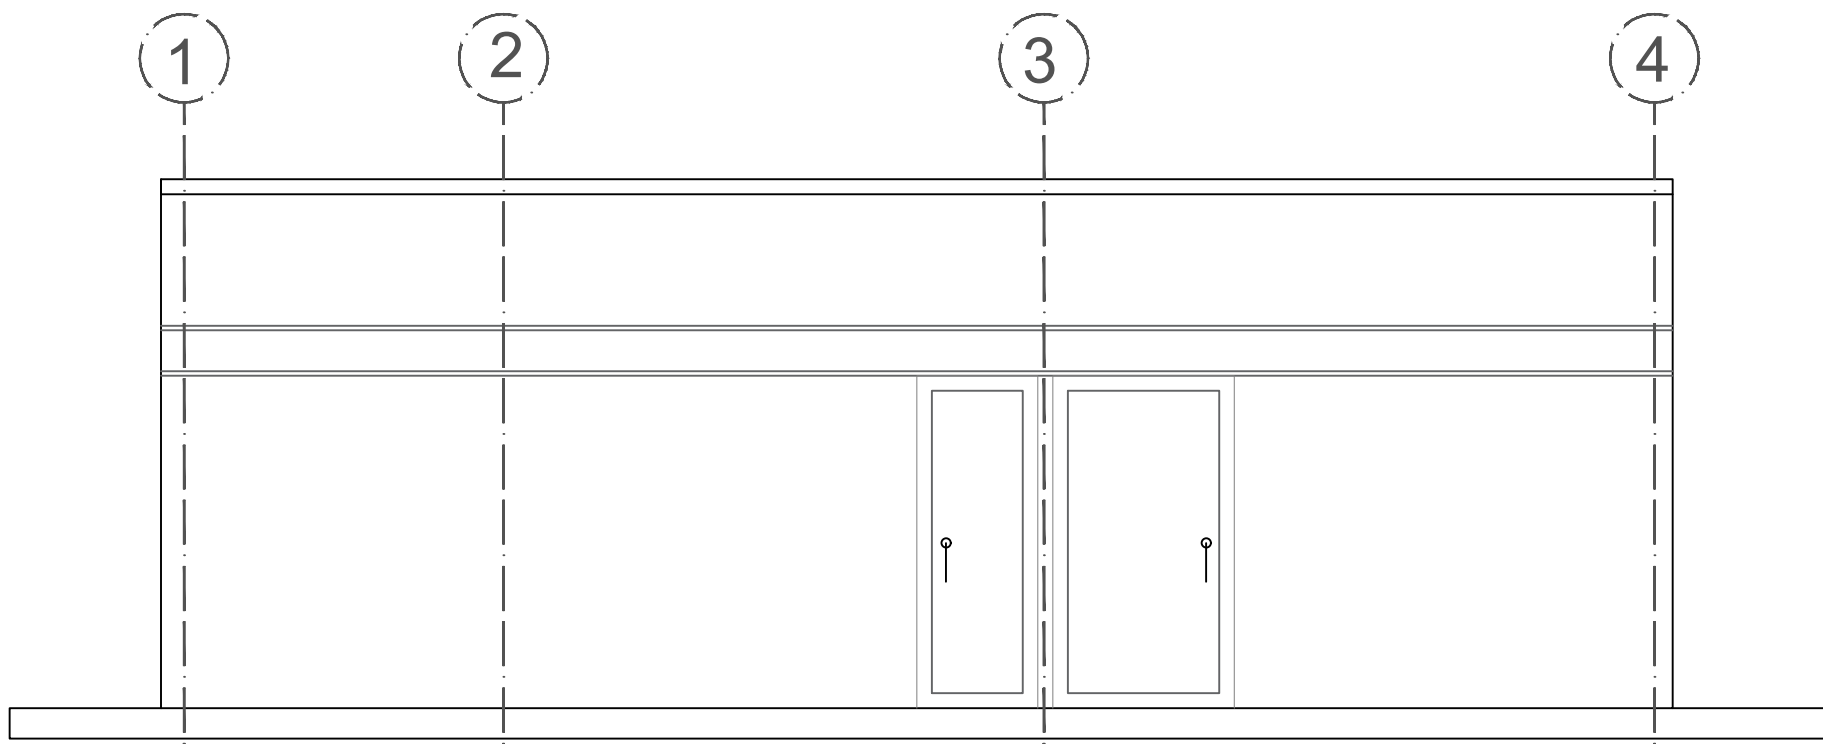


FACHADA SUR
ESC. 1:50

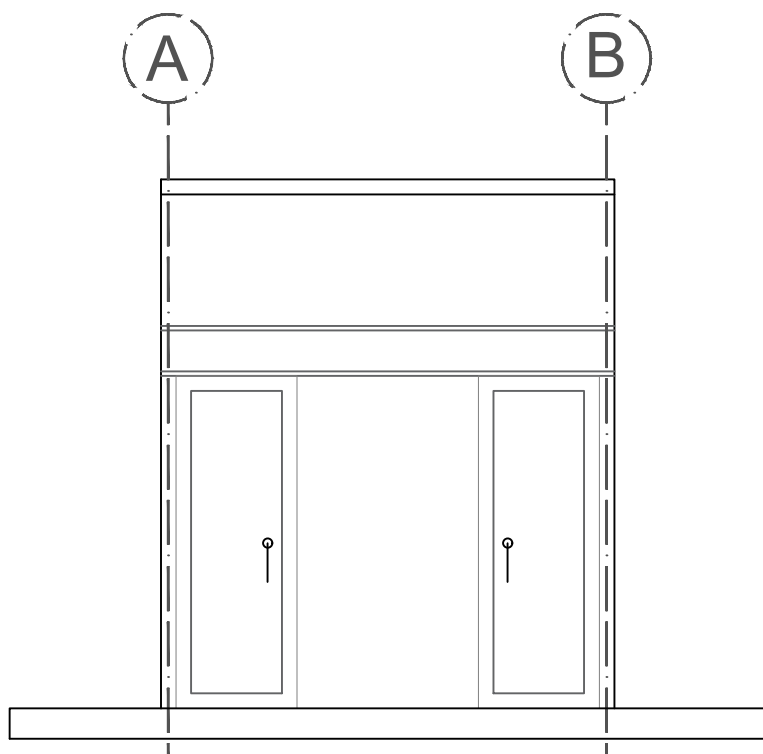


FACHADA OESTE
ESC. 1:50

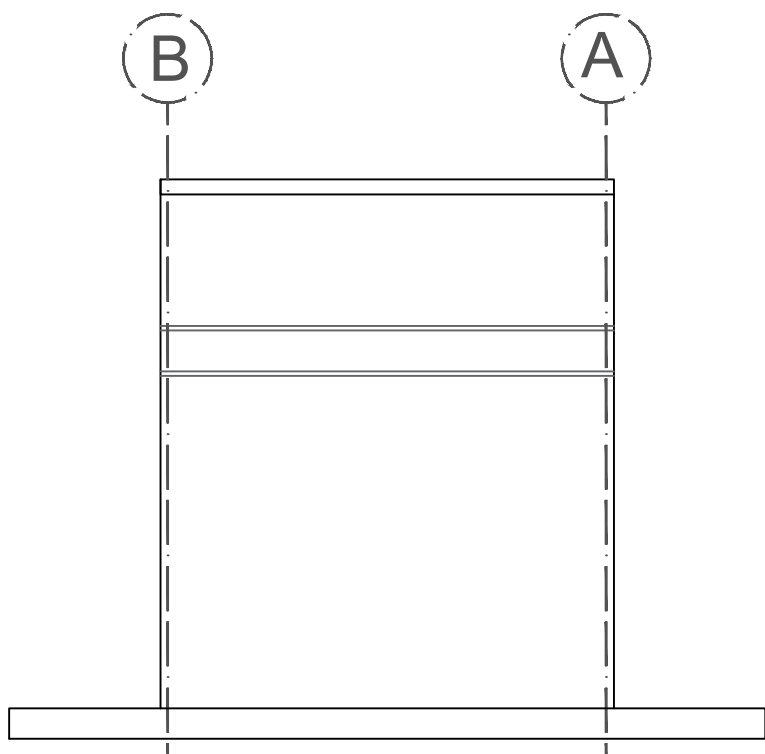


FACHADA ESTE
ESC. 1:50

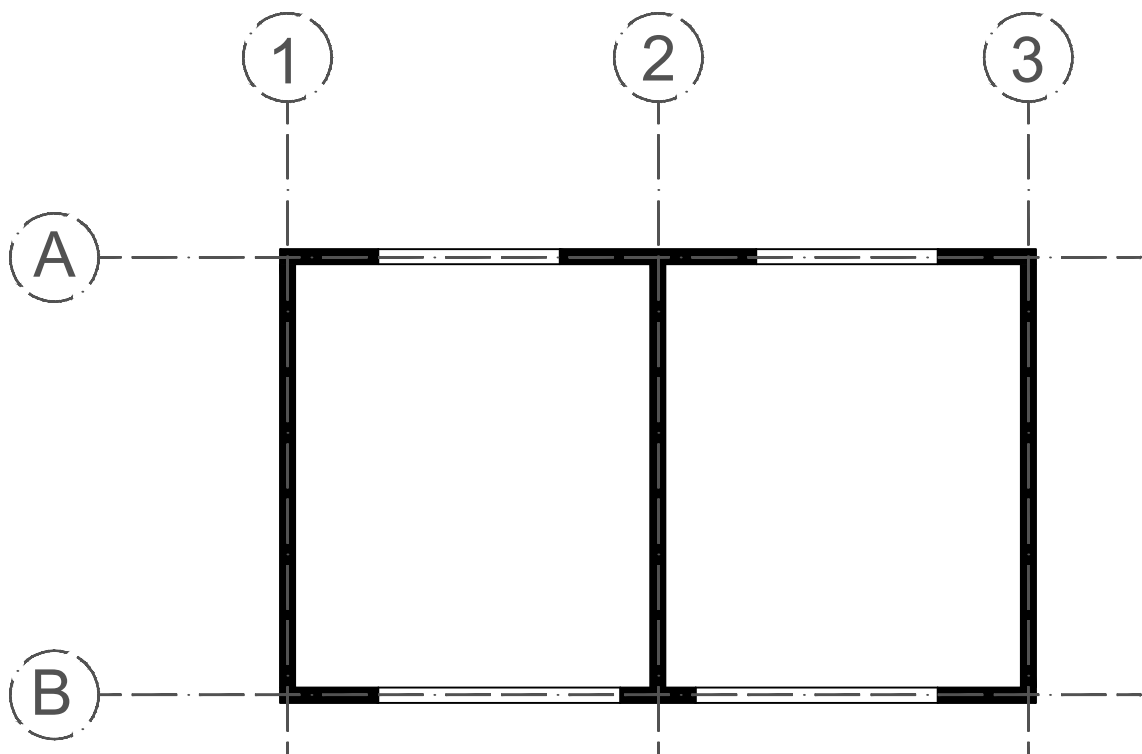


PLANTA ARQUITECTÓNICA
ESC. 1:50

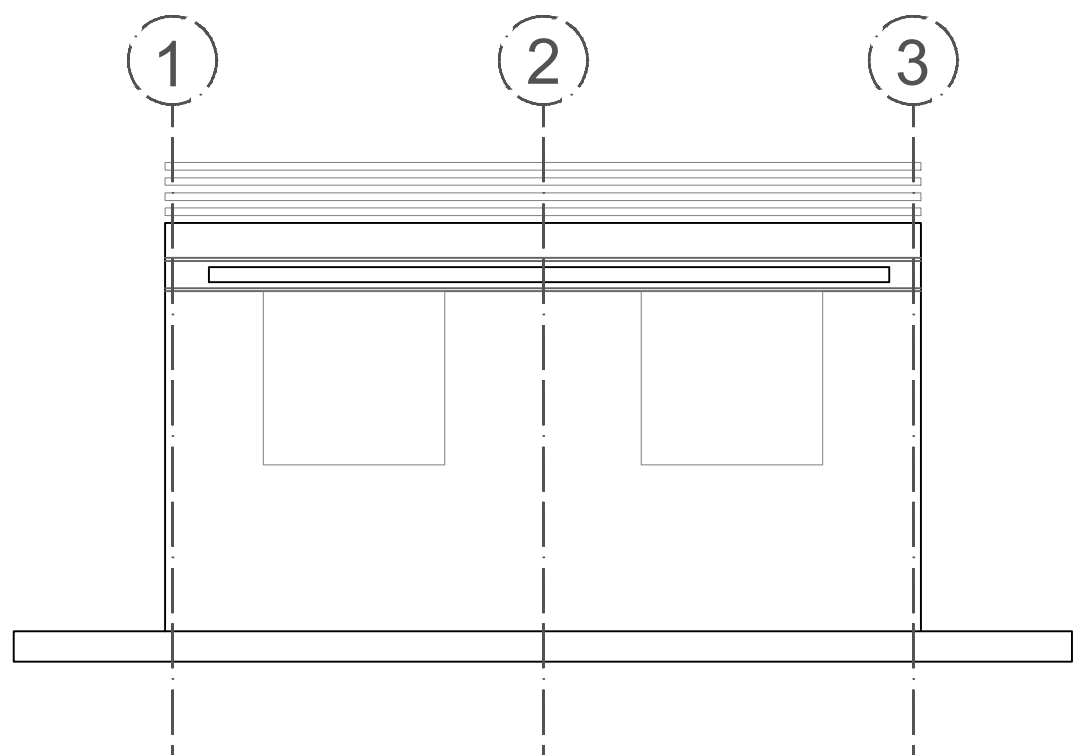


FACHADA NORTE
ESC. 1:50

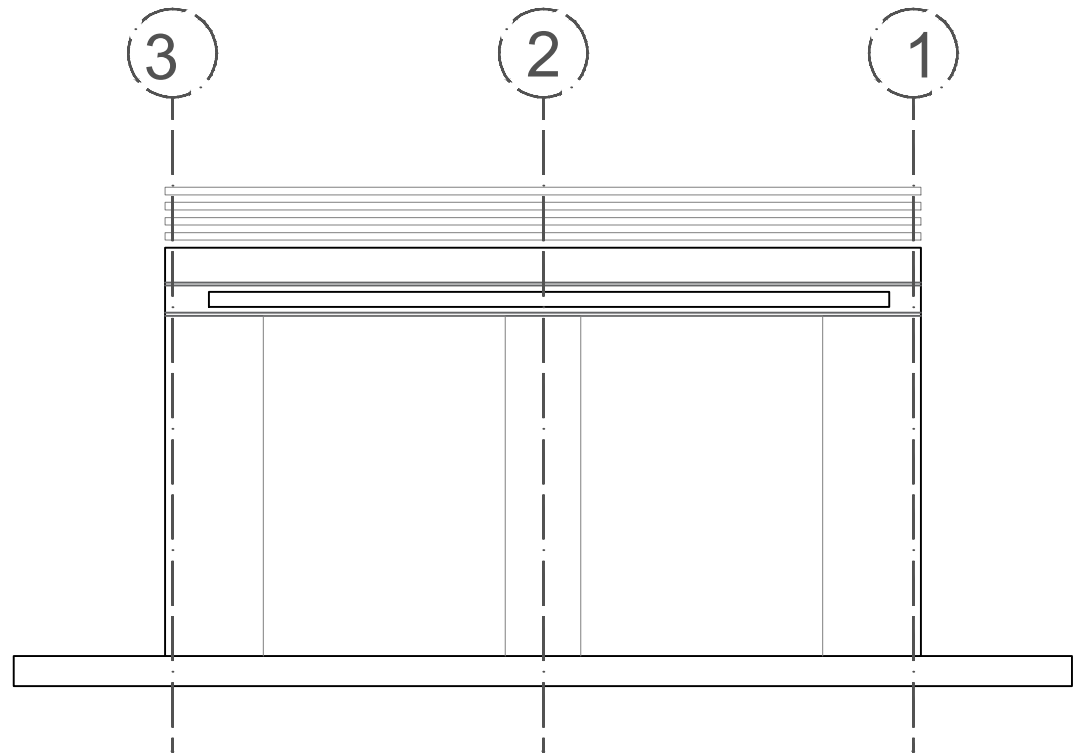

FACHADA SUR
ESC. 1:50

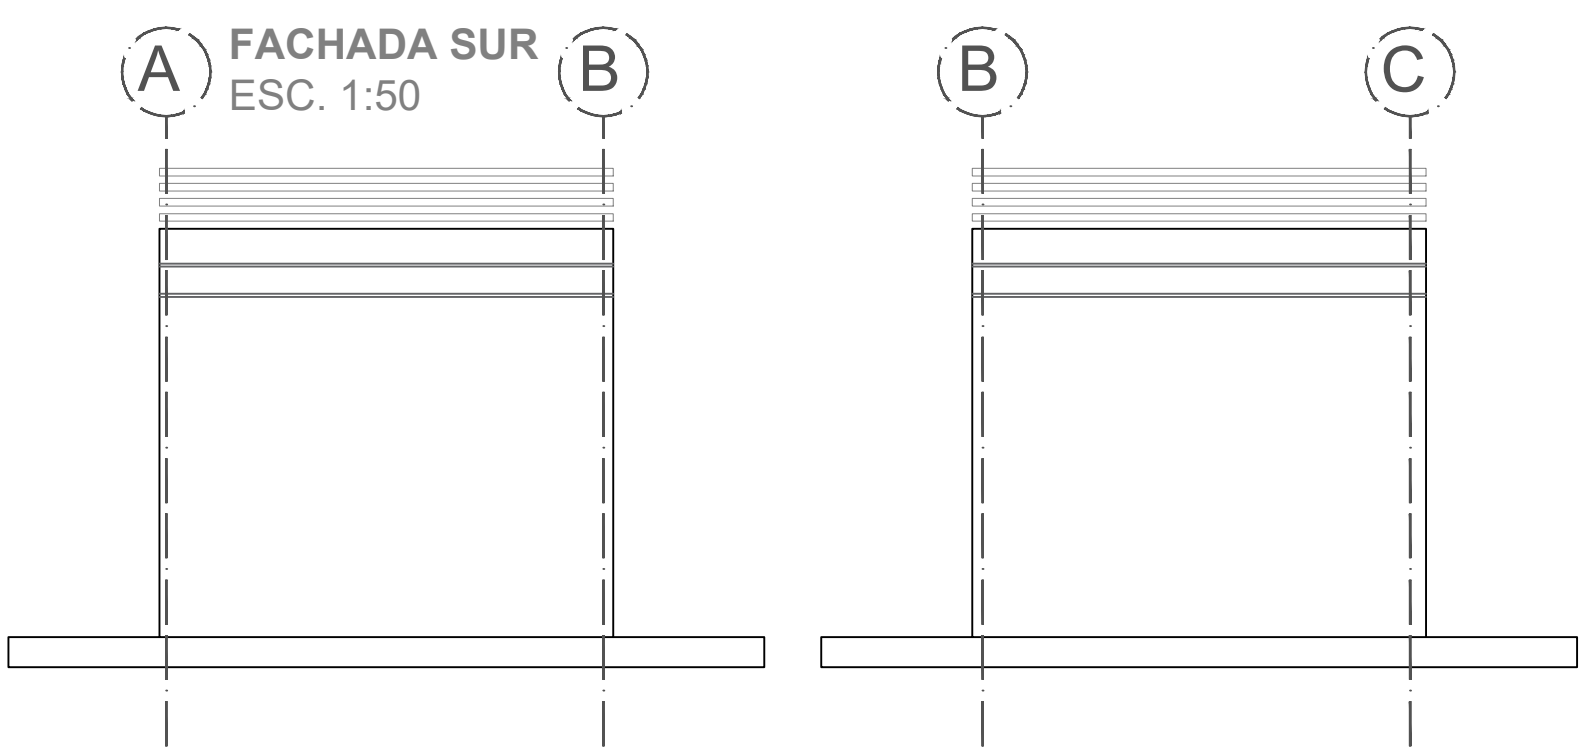

FACHADA ESTE
ESC. 1:50

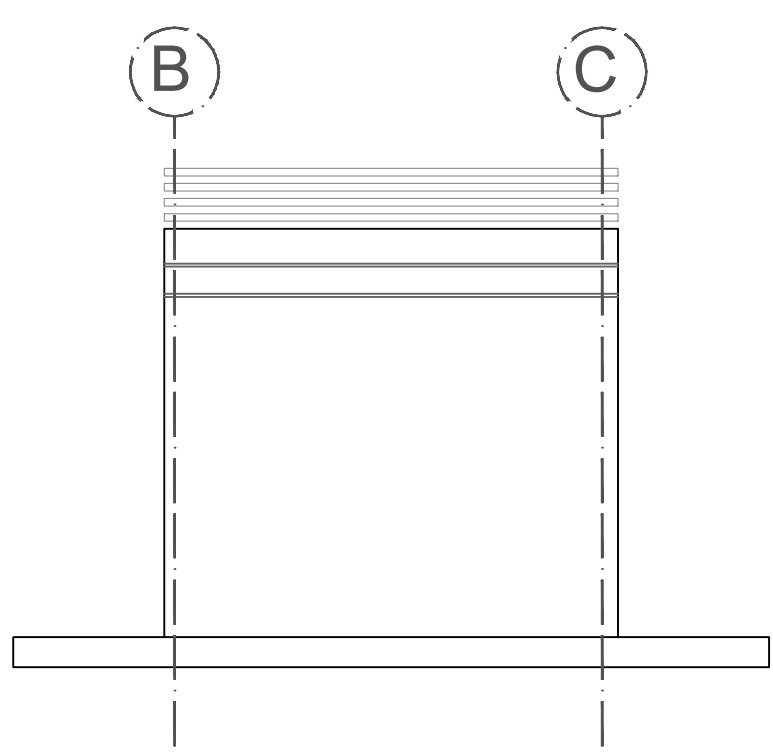

FACHADA OESTE
ESC. 1:50

PLANO No: A02-A03

DE: ARQ A02

PLANCHIA No: ARQ A03

PROYECTO:
OPTIMIZACIÓN, MODERNIZACIÓN, MANTENIMIENTO PREVENTIVO, CORRECTIVO Y ADECUACIONES LOCATIVAS A LA INFRAESTRUCTURA GENERAL DEL MUELLE LA BODEGUITA UBICADO EN LA AVENIDA BLAS DE LEZO - CARTAGENA DE INDIAS DEL DEPARTAMENTO DE BOLÍVAR.

UBICACIÓN:
MUNICIPIO DE CARTAGENA, BOLÍVAR.

DIRECCIÓN :
AVENIDA BLAS DE LEZO CENTRO HISTORICO DE CARTAGENA DE INDIAS, BOLIVAR.

PROFESIONAL RESPONSABLE:
JOSE MANUEL MESTRA TORRES
ARQUITECTO
MP: 428170201-1006013222
CL 3 N° 7-103 CERETE, COLOMBIA
TEL: 3015471408
josem20rres@gmail.com

TIPO DE PROYECTO:
OPTIMIZACIÓN, MODERNIZACIÓN, MANTENIMIENTO PREVENTIVO, CORRECTIVO Y ADECUACIONES LOCATIVAS INFRAESTRUCTURA TURISTICA

CONTENIDO:
- PLANIMETRÍA ARQUITECTONICA
ADICION Y LOCAL COMERCIAL

REVISÓ / APROBO

REALIZÓ:

ARO JOSE MANUEL MESTRA TORRES
MP: 428170201-1006013222

APROBÓ:

ING. JUAN MANUEL ARANA AGUAS
MP: 13202-104511

OBSERVACIONES:

N°	FECHA	OBSERVACIONES Y/O MODIFICACIONES
1.		
2.		
3.		
4.		
5.		

PLANO DE LOCALIZACIÓN:

NOTA: ESCALA: 1:50

FECHA: 29/07/26

Todas las Medidas deberán ser Rectificadas en Obra, Cuenta y Riesgo de Cada uno de los Contratistas.

PLANO No: A02-A03

DE: ARQ A03